


estratto del progetto per la definizione
delle nuove destinazioni d'uso della
EX SCUOLA ELEMENTARE DI PESCOMAGGIORE
PLANIMETRIE DI PROGETTO

per MISA a.p.s. - arch. Claudia Comencini

PIANTA PIANO SEMINTERRATO

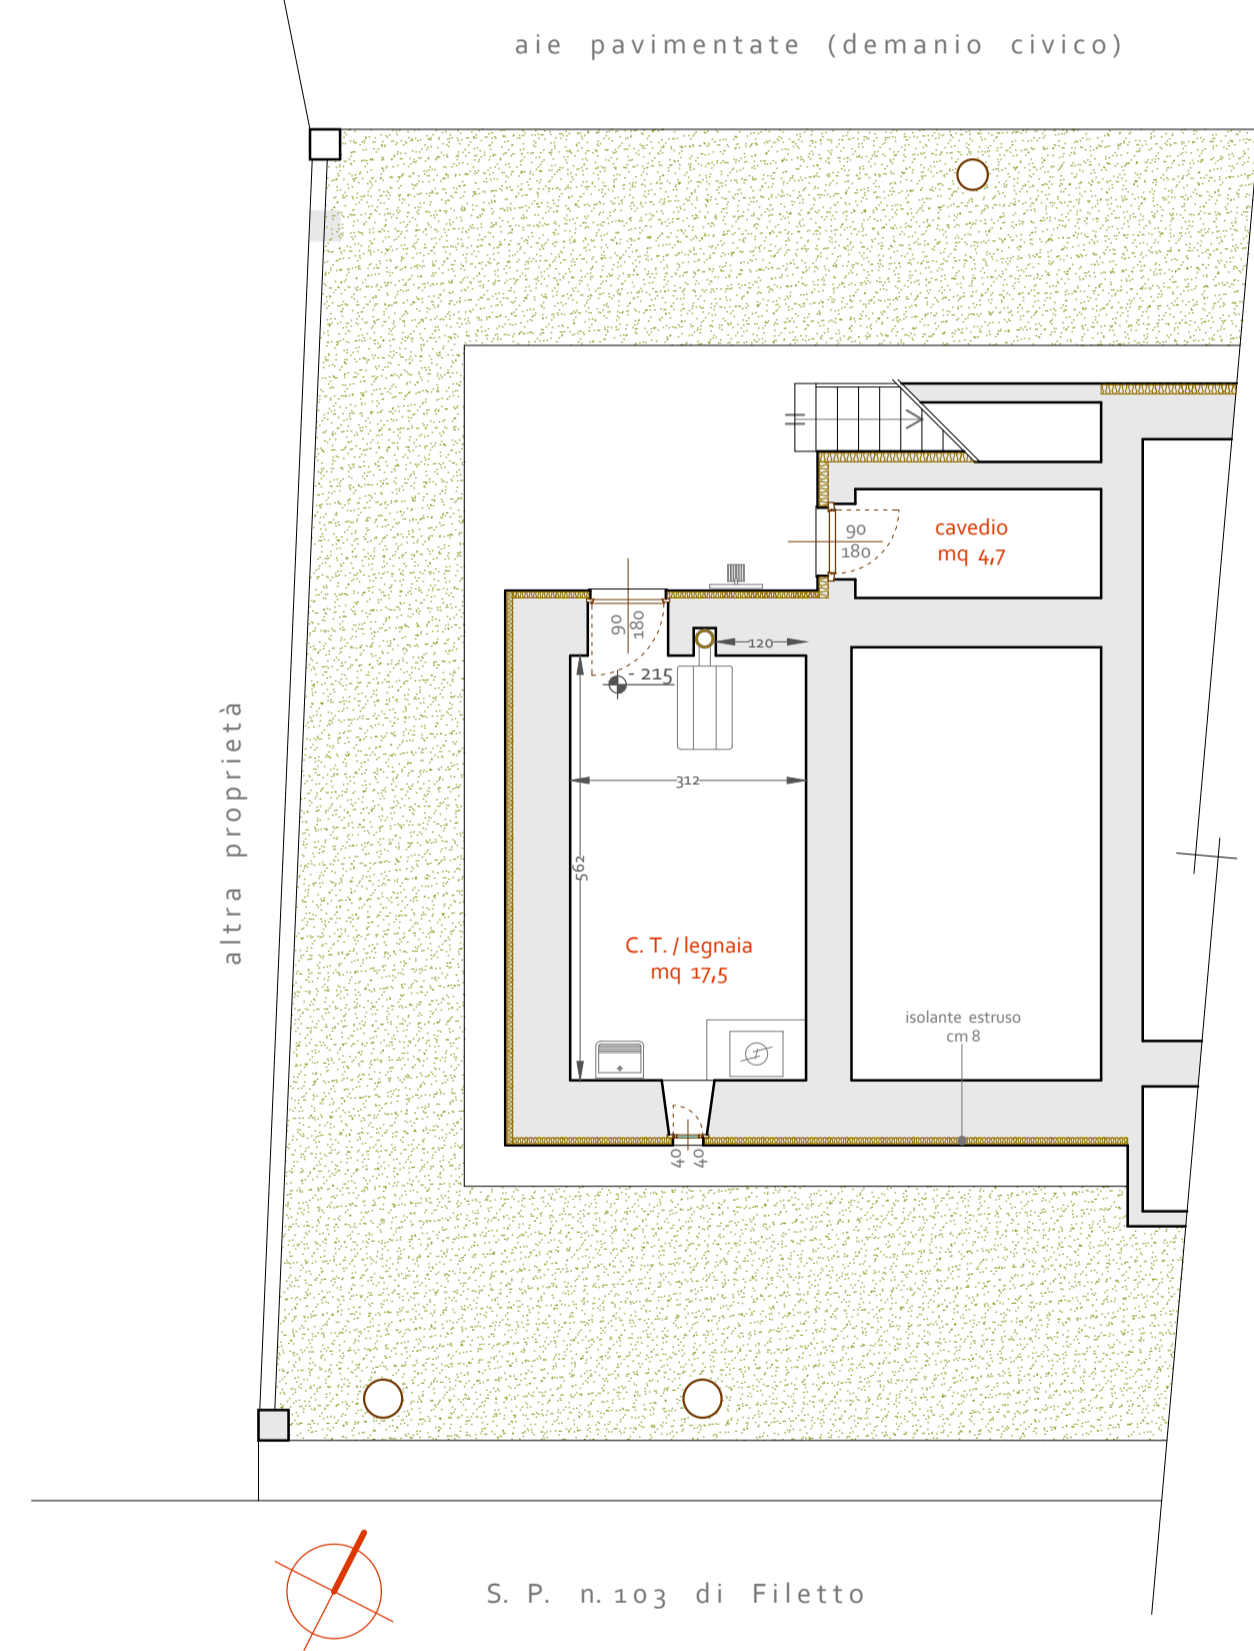

PIANTA PIANO TERRA

